


# Robežu regulēšanas plāns

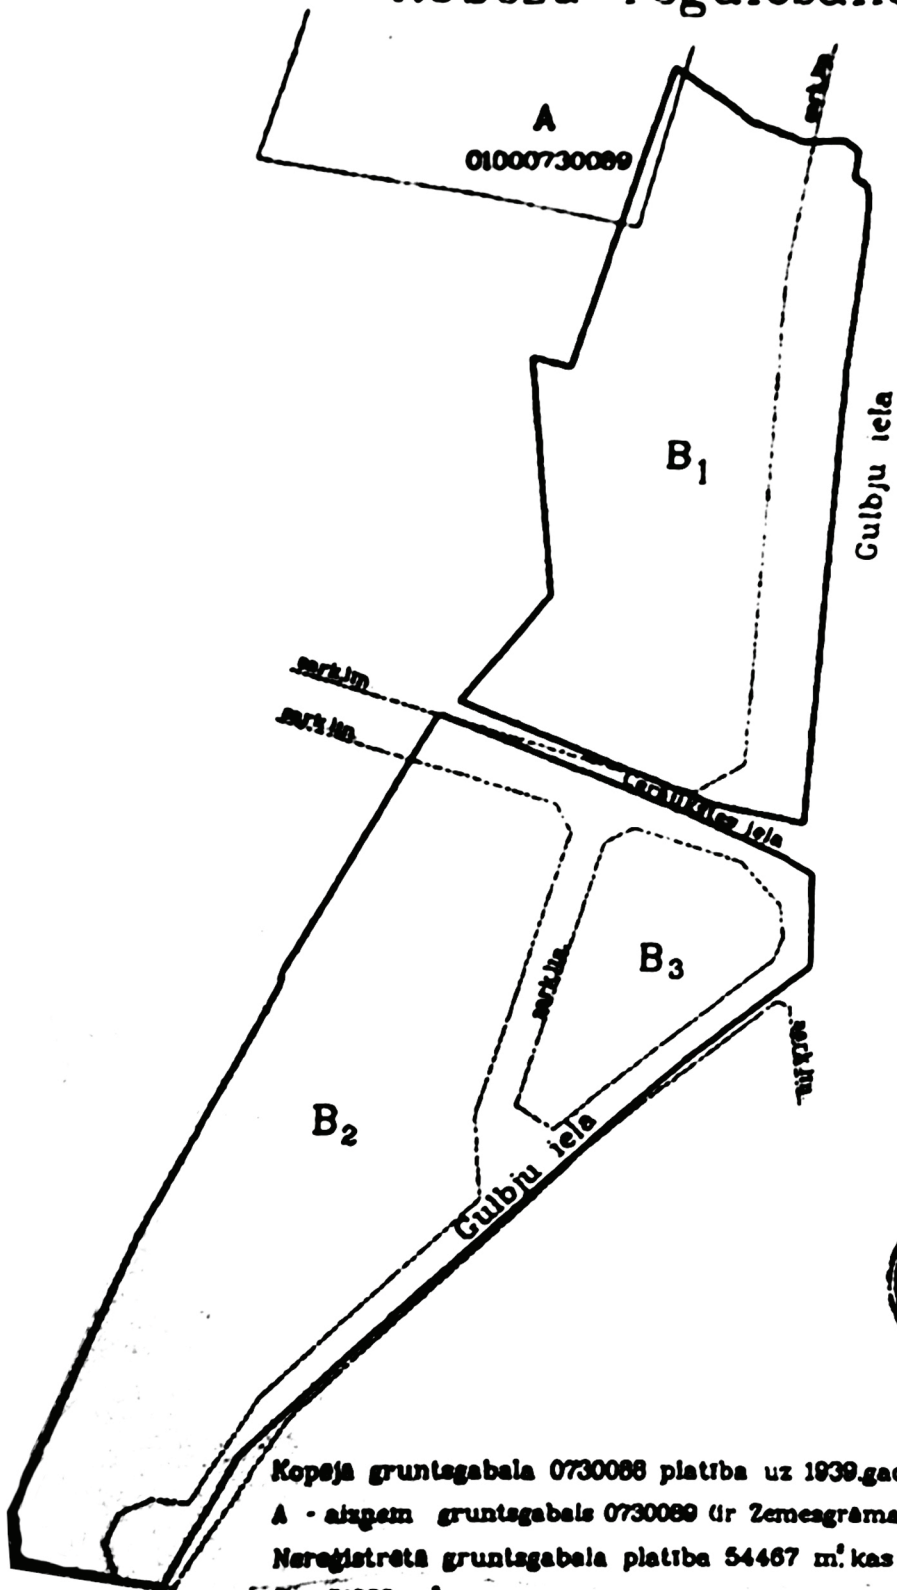

Kopēja gruntsgabala 0730088 platība uz 1939.gadu - 54750 m<sup>2</sup>, kas sastāv:

A - aizņem gruntsgabals 0730089 (ir Zemesgrāmatas registers uz zemi) platība - 283 m<sup>2</sup>


Neregistrēta gruntsgabala platība 54467 m<sup>2</sup>, kas sastāda :

B<sub>1</sub> - 21999 m<sup>2</sup>  
tai skaitā sarkano līniju robežas - 5436 m<sup>2</sup>

B<sub>2</sub> - 27672 m<sup>2</sup>  
tai skaitā sarkano līniju robežas - 7080 m<sup>2</sup>

B<sub>3</sub> - 4696 m<sup>2</sup>

RED LINE  
NET 4975 24 7  
RED LINE  
Mērogs 1 : 2500

		<b>SIA NONIJS</b>	
		Licence Nr.110 11.Novembra krastmala 35-312 LV-1050; mob. 9 269287	
Elkoš/direktors	G.Rudzītis	54	20.09.2005
Sagatavoja	L.Rudzīte	54	16.09.2005